


ВИКОПІЮВАННЯ З ГЕНПЛАНУ м.ЖОВКВА
М 1:5000



УМОВНІ ПОЗНАЧЕННЯ:

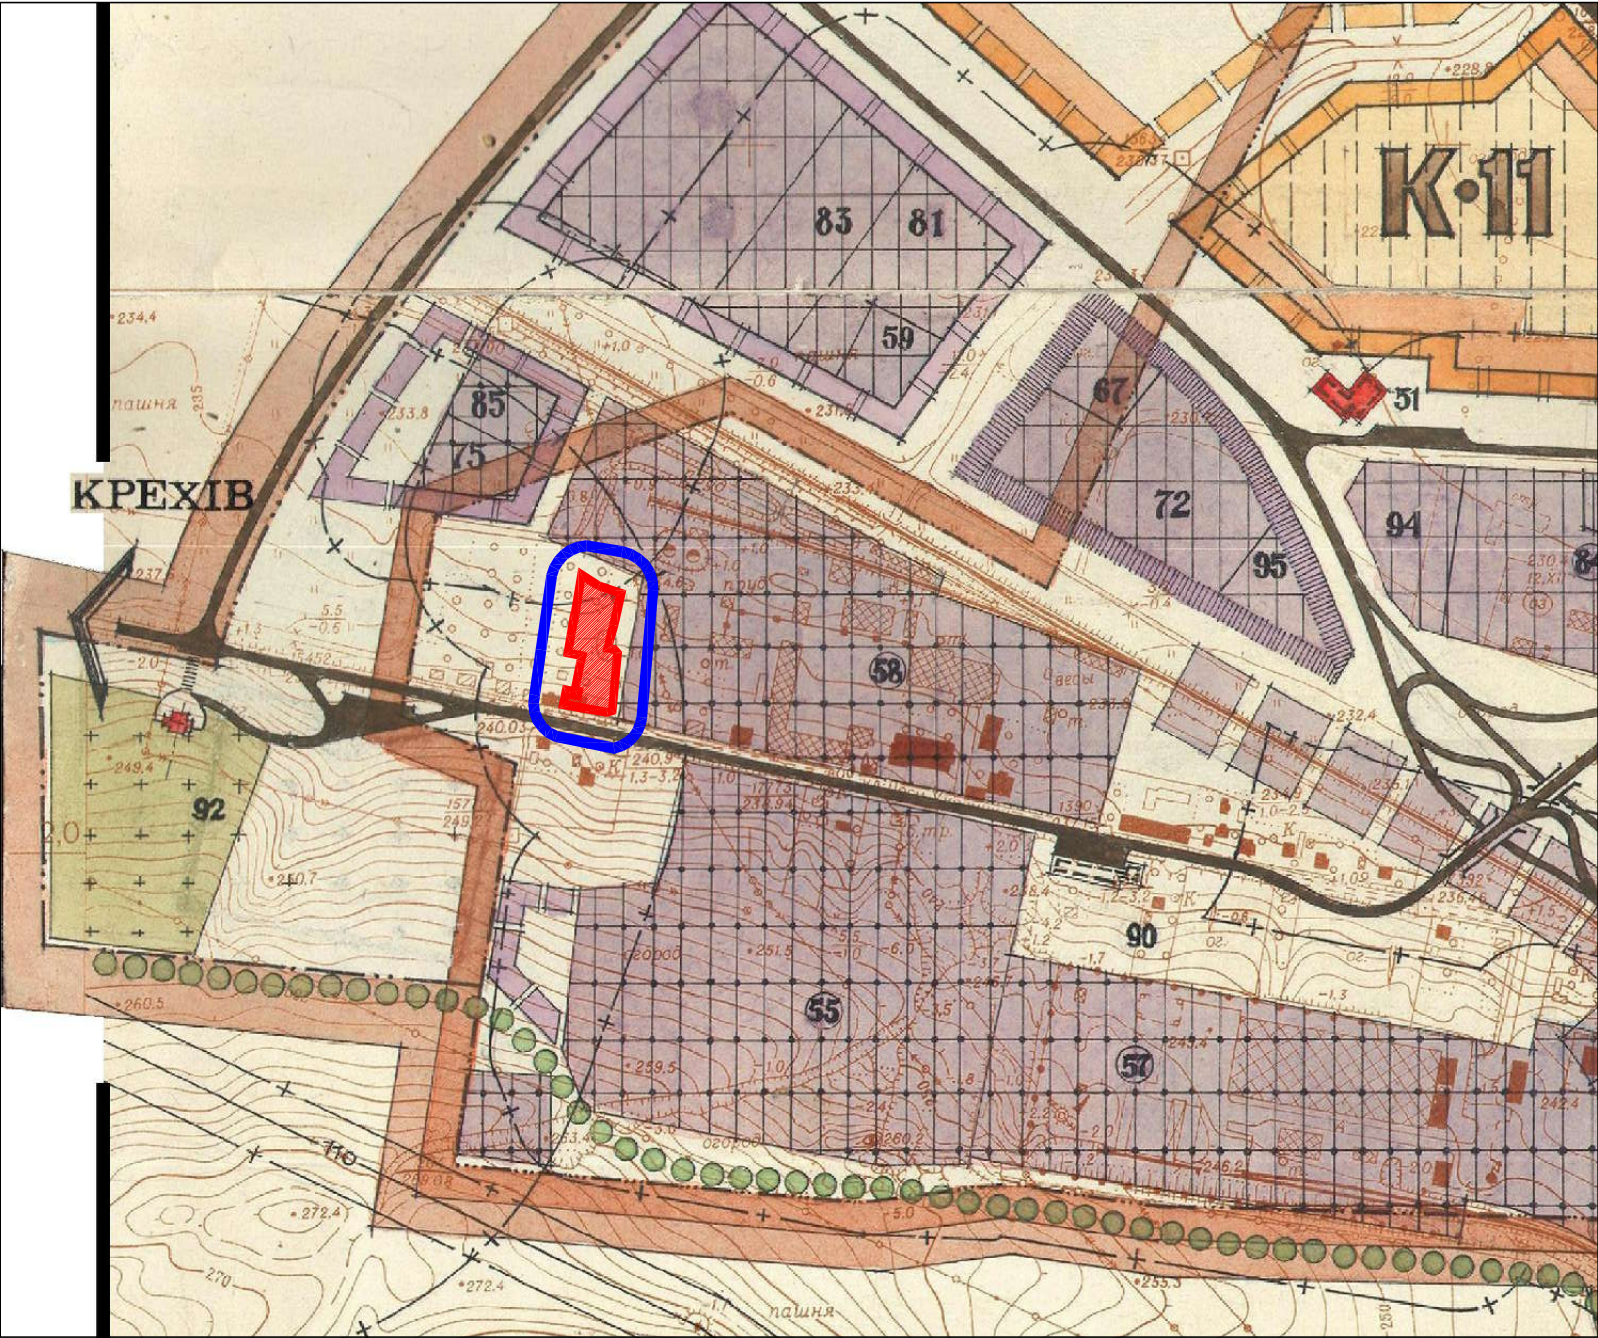

межа опрацювання детального плану території



територія під групу житлової забудови


ВИКОПІЮВАННЯ З ПУБЛІЧНОЇ КАДАСТРОВОЇ КАРТИ



СХЕМА РОЗТАШУВАННЯ ТЕРИТОРІЇ У ПЛАНУВАЛЬНІЙ
СТРУКТУРІ НАСЕЛЕНОГО ПУНКТУ




						Замовник : Жовківська міська рада		2017		
						Детальний план території земельних ділянок для обслуговування житлових будинків, господарських будівель і споруд по вул.Л.Українки, 144а, 144в в м.Жовкві.				
Зм.	К-ть.	Арк.	№Док.	Підпис	Дата	Детальний план території		Стадія	Аркуш	Аркушів
ГАП		Жура С.						ДПТ	1	4
Виконав		Півторацький Т.								
						Викоплювання з генплану м.Жовква; Схема розміщення проектованої ділянки; Викоплювання з публічної кадастрової карти.		 ФОП Півторацький Тарас Михайлович		

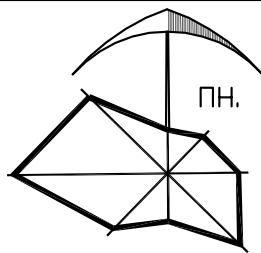


Існуючий стан,
СХЕМА ПЛАНУВАЛЬНИХ ОБМЕЖЕНЬ

М 1:1000

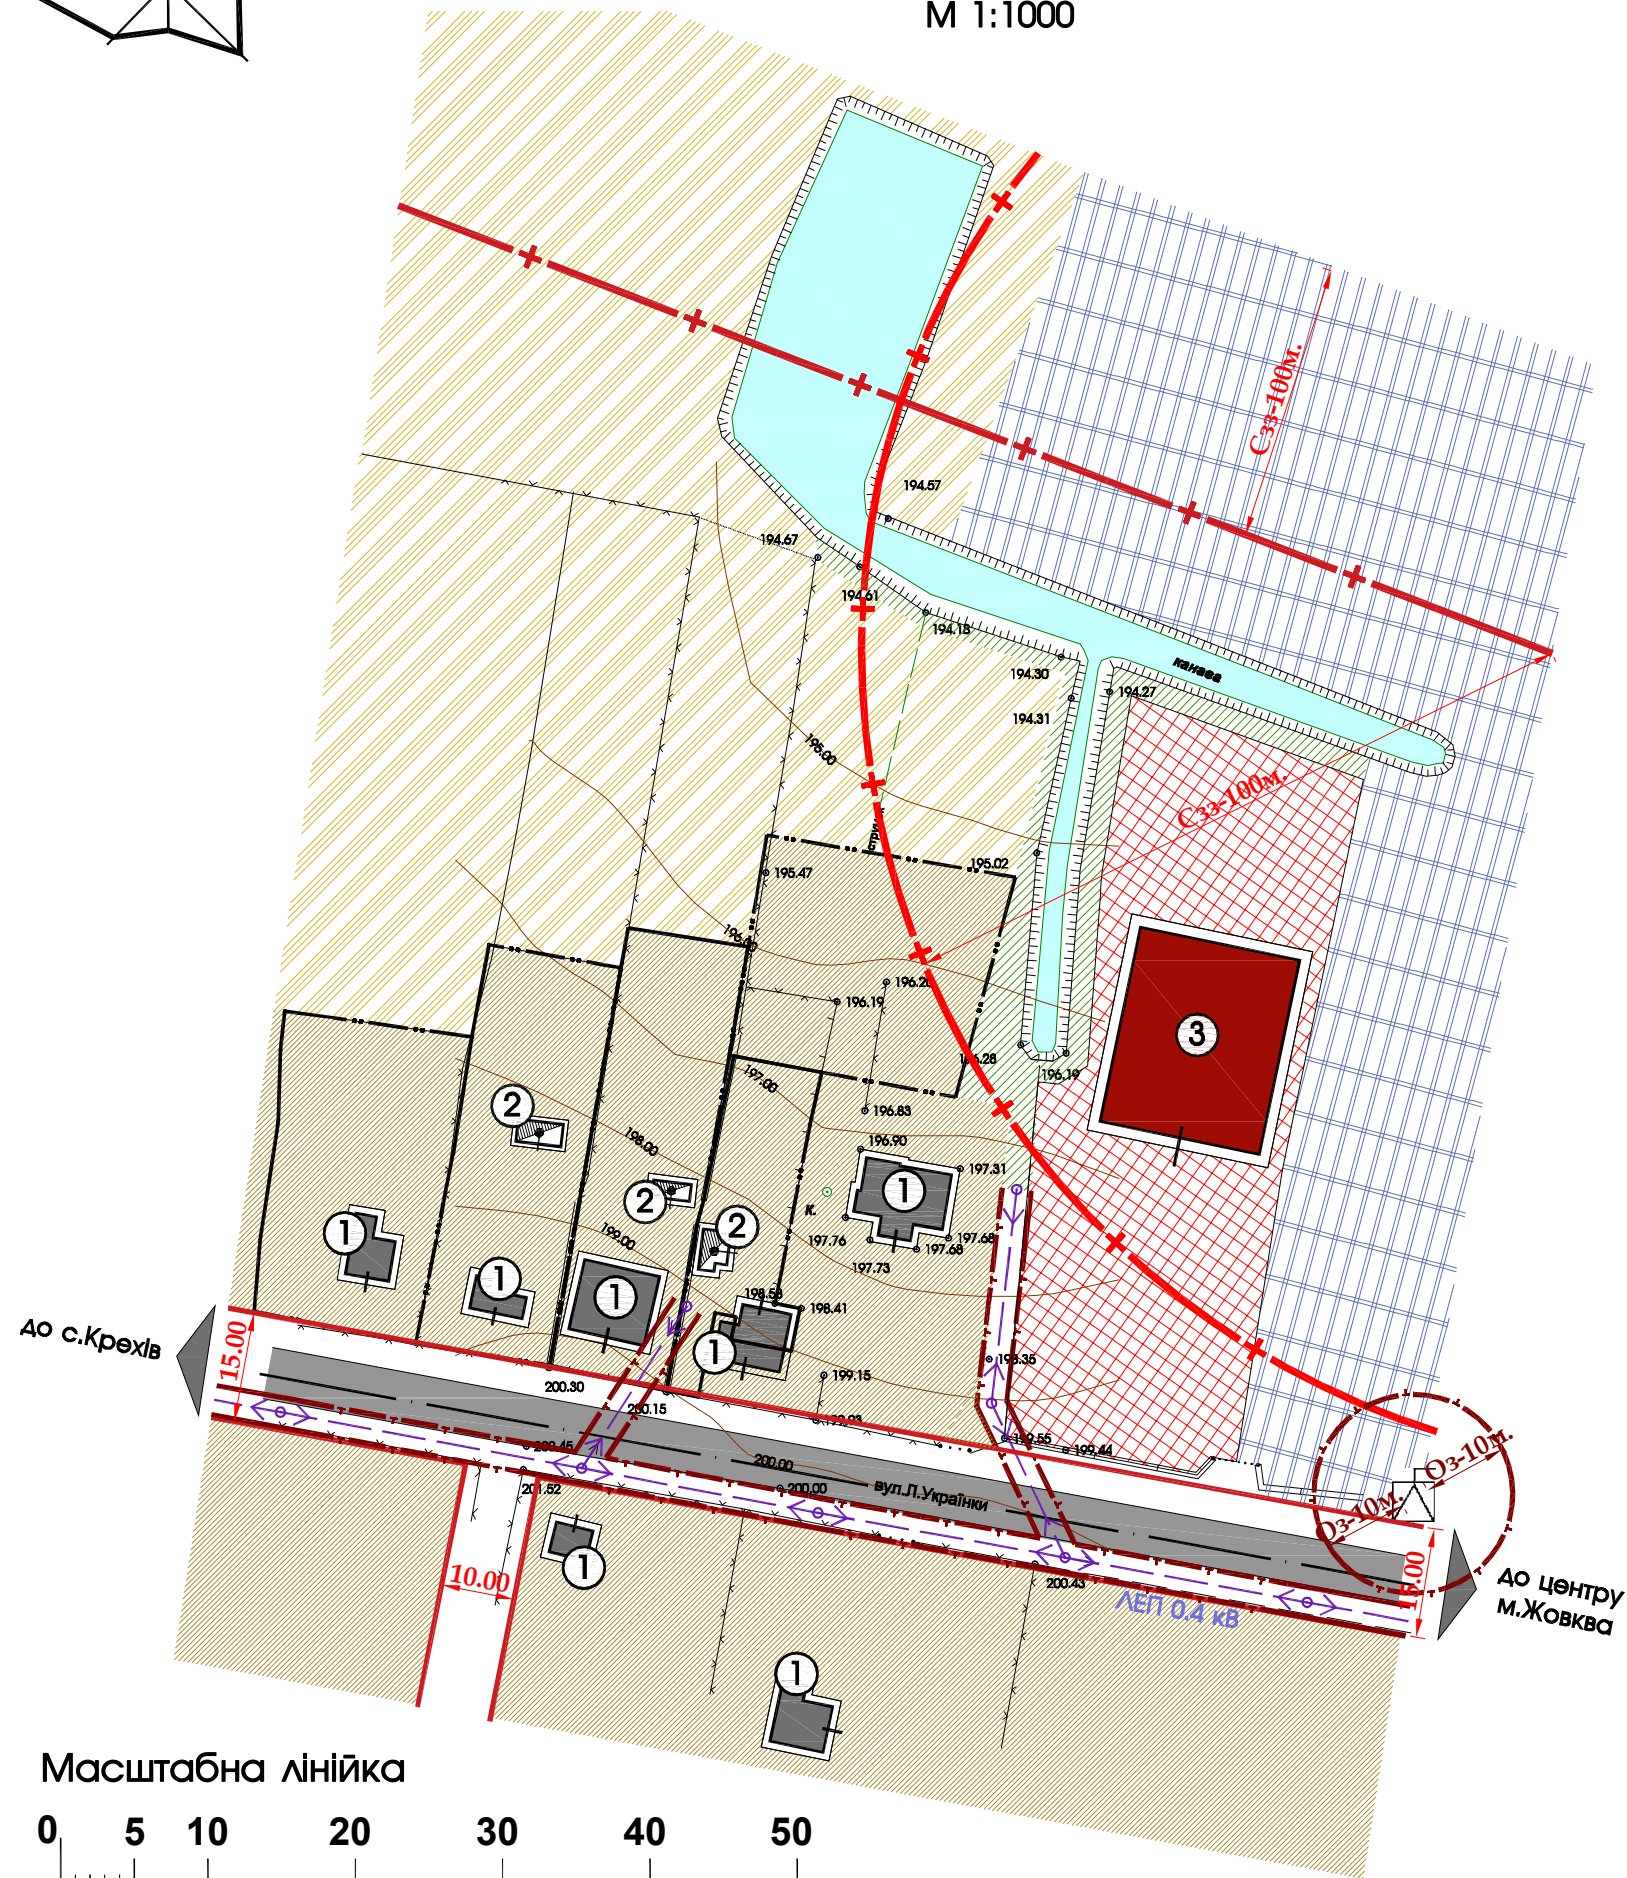

Масштабна лінійка

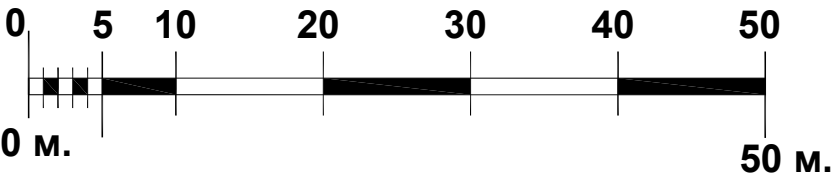


ЕКСПЛІКАЦІЯ БУДІВЕЛЬ І СПОРУД		
№ п/п	Назва	Примітки
①	Індивідуальний житловий будинок	існуюче
②	Нежитлова будівля	існуюче
③	Магазин автозапчастин	існуюче

УМОВНІ ПОЗНАЧЕННЯ		Примітки
	земельні ділянки що у власності	існуюче
	територія житлової забудови	існуюче
	зелена зона	існуюче
	територія сільськогосподарського використання	існуюче
	територія громадської забудови	існуюче
	виробнича територія	існуюче
	житлова будівля	існуюче
	нежитлова будівля	існуюче
	житлова вулиця в червоних лініях	існуюче
	міліоративний канал	існуюче

ІНЖЕНЕРНІ МЕРЕЖІ І СПОРУДИ		Примітки
	повітряні лінії електропередач	існуюче
	трансформаторна підстанція	існуюче
	охоронна зона ЛЕП-0.4кВ-2м.,трансформатор-10м.	існуюче
	санітарно-захисна зона залізодорожньої колії-100м.	існуюче
	санітарно-захисна зона цеху купажування, компадкування,змішування тампонажних рідин, рідин для інтенсифікації нафтовидобутку-100м.	попередньо проєктоване

						Замовник : Жовківська міська рада			2017			
						Детальний план території земельних ділянок для обслуговування житлових будинків, господарських будівель і споруд по вул.Л.Українки, 144а, 144в в м.Жовкві.						
Зм.	К-ть.	Арк.	№Док.	Підпис	Дата				Стадія	Аркуш	Аркушів	
ГАП		Жура С.					Детальний план території			ДПТ	2	4
Виконав		Півторацький Т.										
						План Існуючого використання території; Схема Існуючих планувальних обмежень.			 ФОП Півторацький Тарас Михайлович			

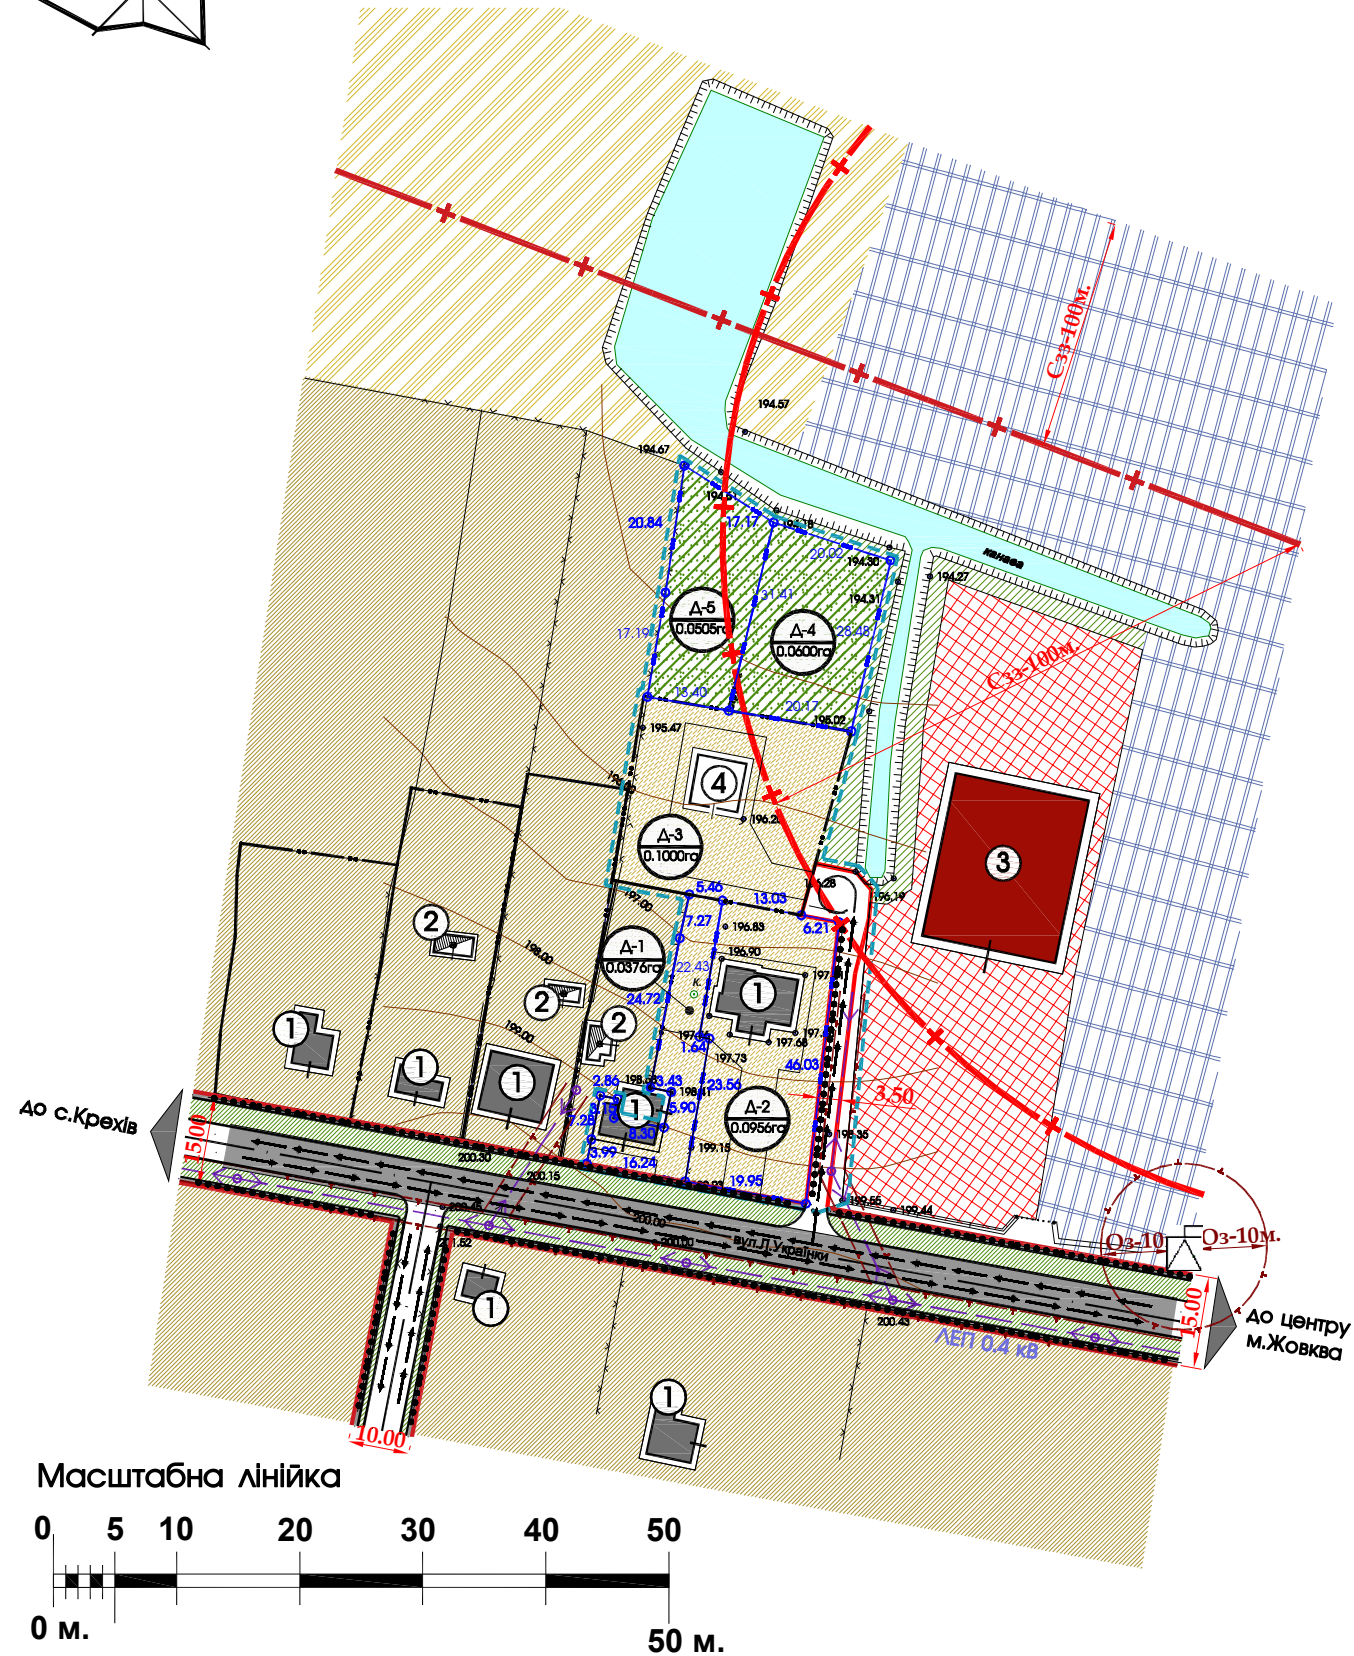

ІНЖЕНЕРНІ МЕРЕЖІ І СПОРУДИ		Примітки
	повітряні лінії електропередач	існуюче
	трансформаторна підстанція	існуюче
	охоронна зона ЛЕП-0.4кВ-2м., трансформатор-10м.	існуюче
	санітарно-захисна зона залізодорожньої колії-100м.	існуюче
	санітарно-захисна зона цеху купажування, компадкування, змішування тампонажних рідин, рідин для інтенсифікації нафтовидобутку-100м.	попередньо проєктоване

ТЕХНІКО-ЕКОНОМІЧНІ ПОКАЗНИКИ			
№ п/п	Назва	Кількість	Примітки
1	Загальна площа території ДП.	0,3707га.	проект
2	Кількість ділянок індивідуальної житлової забудови	3 шт.	
3	Загальна площа ділянок житлової забудови	0,2332га.	
4	Кількість ділянок індивідуального садівництва	2 шт.	
5	Загальна площа ділянок індивідуального садівництва	0,1105га.	
6	Площа території загального користування (проїзд та розворотний майданчик)	0,0270га.	
7	Ділянка №1 індивідуальної житлової забудови	0,0376га.	проект
7.1.	Площа забудови	54 м ²	
7.2.	Коефіцієнт щільності забудови	14.4%	
7.3.	Площа озеленення	217 м ²	
7.4.	Площа мощення	105 м ²	
8	Ділянка №2 індивідуальної житлової забудови	0,0956га.	проект
8.1.	Площа забудови	149 м ²	
8.2.	Коефіцієнт щільності забудови	15.6%	
8.3.	Площа озеленення	554 м ²	
8.4.	Площа мощення	256 м ²	
9	Ділянка №3 індивідуальної житлової забудови кадастровий номер: 4622710100:01:018:0051	0,1000га.	існуюча
9.1	Площа забудови	100 м ²	
9.2.	Коефіцієнт щільності забудови	10.0%	
9.3.	Площа озеленення	610 м ²	
9.4.	Площа мощення	290 м ²	
10	Ділянка №4 індивідуального садівництва	0,0600га.	проект
10.1.	Площа озеленення	600 м ²	
11	Ділянка №5 індивідуального садівництва	0,0505га.	проект
11.1.	Площа озеленення	505 м ²	

						Замовник : Жовківська міська рада	2017			
Зм.	К-ть	Арк.	№Док.	Підпис	Дата	Детальний план території земельних ділянок для обслуговування житлових будинків, господарських будівель і споруд по вул.Українки, 144а, 144в в м.Жовків.				
ГАП		Жура С.				Детальний план території	Стадія	Аркуш	Аркушів	
Виконав		Півторацький Т.					ДПТ	3	4	
						План існуючого використання території; Схема існуючих планувальних обмежень.	 ФОП Півторацький Тарас Михайлович			


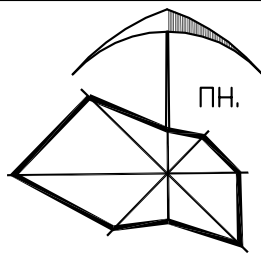


Схема інженерної підготовки території;
План червоних ліній;
М 1:1000

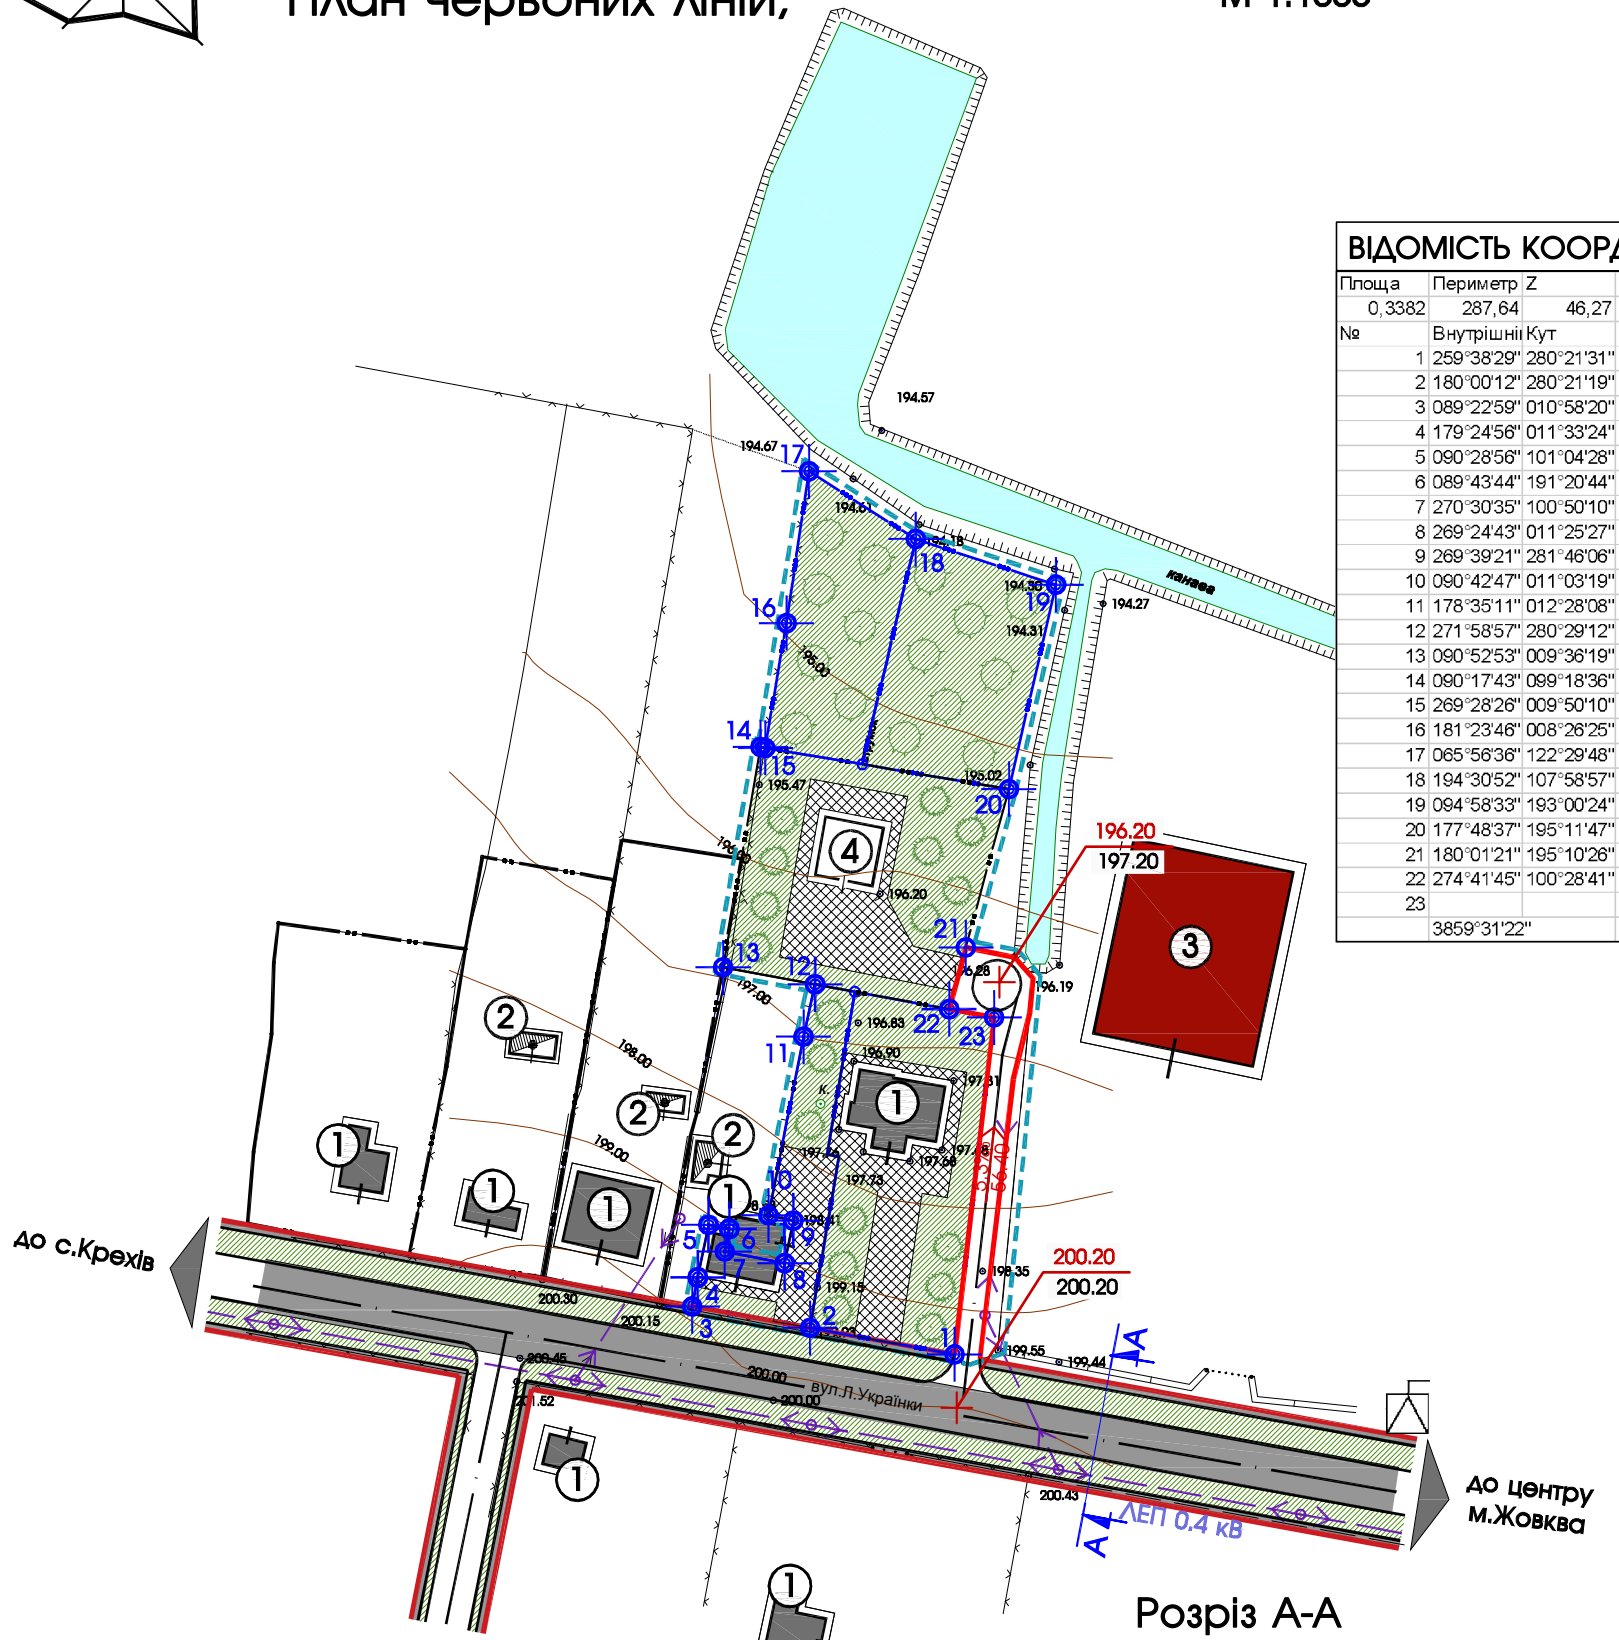


ВІДОМІСТЬ КООРДИНАТ ДЕТАЛЬНОГО ПЛАНУ						
Площа	Периметр	Z	Y	X	Шар	
0,3382	287,64	46,27	1331698	5538526,87	ІН4_Ділянка	
№	Внутрішній Кут	Довжина	X	Y		
1	259°38'29" 280°21'31"	19,965	5538466,927		1331708,586	
2	180°00'12" 280°21'19"	16,245	5538470,52		1331688,954	
3	089°22'59" 010°58'20"	3,993	5538473,445		1331672,973	
4	179°24'56" 011°33'24"	7,288	5538477,364		1331673,73	
5	090°28'56" 101°04'28"	2,863	5538484,501		1331675,189	
6	089°43'44" 191°20'44"	3,152	5538483,953		1331678,003	
7	270°30'35" 100°50'10"	8,298	5538480,864		1331677,38	
8	269°24'43" 011°25'27"	5,907	5538479,302		1331685,532	
9	269°39'21" 281°46'06"	3,432	5538485,086		1331686,699	
10	090°42'47" 011°03'19"	24,719	5538485,79		1331683,34	
11	178°35'11" 012°28'08"	7,272	5538510,048		1331688,079	
12	271°58'57" 280°29'12"	12,692	5538517,149		1331689,652	
13	090°52'53" 009°36'19"	30,325	5538519,46		1331677,17	
14	090°17'43" 089°18'36"	0,618	5538549,361		1331682,233	
15	269°28'26" 009°50'10"	17,386	5538549,259		1331682,839	
16	181°23'46" 008°26'25"	20,644	5538566,392		1331685,812	
17	065°56'36" 122°29'48"	17,18	5538586,815		1331688,838	
18	194°30'52" 107°58'57"	20,018	5538577,585		1331703,326	
19	094°58'33" 193°00'24"	28,481	5538571,4		1331722,371	
20	177°48'37" 195°11'47"	22,279	5538543,65		1331715,96	
21	180°01'21" 195°10'26"	8,672	5538522,148		1331710,124	
22	274°41'45" 100°28'41"	6,214	5538513,78		1331707,85	
23			5538512,648		1331713,963	
3859°31'22"		287,643				

ЕКСПЛІКАЦІЯ БУДІВЕЛЬ І СПОРУД		
№ п/п	Назва	Примітки
①	Індивідуальний житловий будинок	Існуюче
②	Нежитлова будівля	Існуюче
③	Магазин автозапчастин	Існуюче
④	Індивідуальний житловий будинок	Проект

УМОВНІ ПОЗНАЧЕННЯ		Примітки
	територія ДП	існуюче
	земельні ділянки що у власності	існуюче
	земельні ділянки що у власності	існуюче
	зелена зона	існуюче
	зелені насадження	проект
	мощення бруківкою	проект
	житлова будівля	проект
	існуюча житлова будівля	існуюче
	існуюча нежитлова будівля	існуюче
	житлова вулиця в червоних лініях	проект
	житлова вулиця в червоних лініях	існуюче
	міліоративний канал	існуюче
	існуюча відмітка; проектowana відмітка	проект
	проектований ухил (проміле) довжина ділянки (м)	проект

ІНЖЕНЕРНІ МЕРЕЖІ І СПОРУДИ		Примітки
	ЛЕП 0.4 кВ	повітряні лінії електропередач
		трансформаторна підстанція

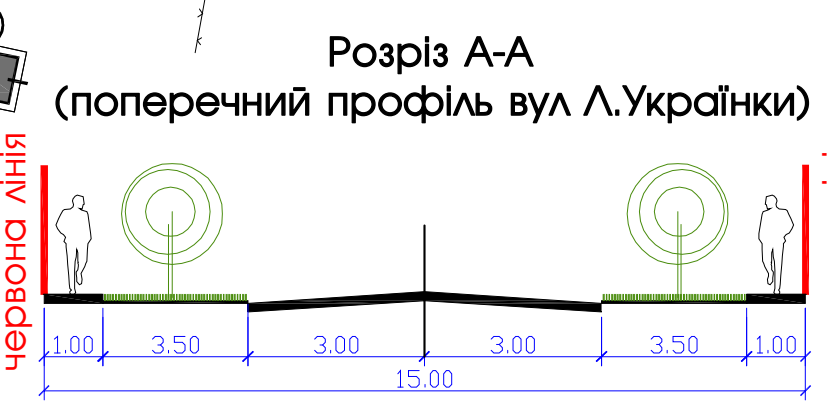

						Замовник : Жовківська міська рада			2017			
						Детальний план території земельних ділянок для обслуговування житлових будинків, господарських будівель і споруд по вул.Л.Українки, 144а, 144в в м.Жовкві.						
Зм.	К-ть.	Арк.	№Док.	Підпис	Дата	Детальний план території			Стадія	Аркуш	Аркушів	
									ДПТ	4	4	
ГАП		Жура С.										
	Виконав	Півторацький Т.				Схема інженерної підготовки території. План червоних ліній.				ФОП Півторацький Тарас Михайлович		